


PRISES ELEVATEUR

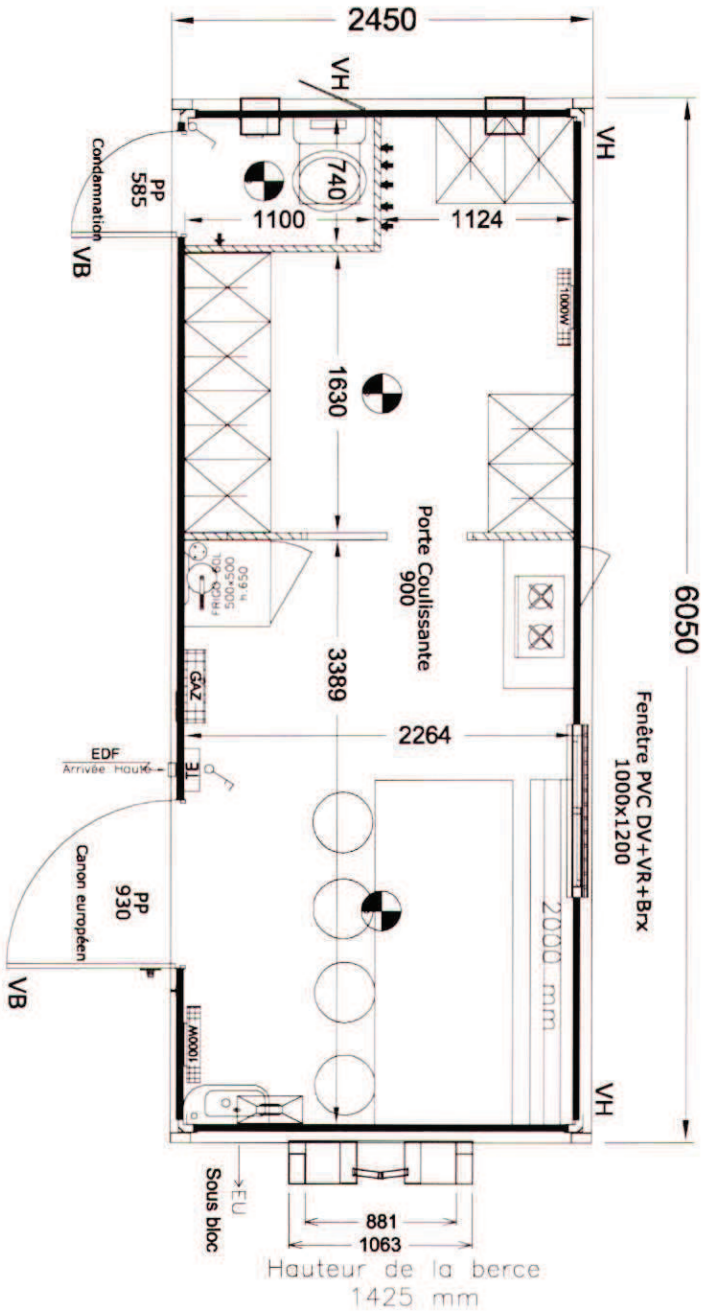

"Bon pour accord"
 Cachet et signature client

| | | | | | |
|--|--|---|--|-------------------------------------|--|
| BODARD CONSTRUCTION MOBILIAIRES | | Com.: STEPHANIE M N° Affaire: 74532-145661 | | Date: 04.03.14 Dess.: FREDERIC B | |
| ZA SUD - BP 24 85160 LA MOTHE ACHARD Tél. 02 51 06 22 22 Fax 02 51 06 27 11 E-mail: contact@bodard-construction.com Site: www.bodard-construction.com | | Client / affaire: COMPTOIR MATERIEL 1 BATIX 642 POLYBENNE Plan commercial | | Echelle: 1:40 N° plan: | |
| Format: A4 H Unité: mm | | Surface M ² : | | Ind.: 0 | |

1/4 plan sur le principe de la norme NF EN 12000-1-1
 Tous droits réservés. Toute réimpression ou utilisation non autorisée sans la permission écrite de la société BODARD CONSTRUCTION MOBILIAIRES est formellement interdite.